

**ОБЩЕСТВО С ОГРАНИЧЕННОЙ ОТВЕТСТВЕННОСТЬЮ
«ЗЕМЛЯ И НЕДВИЖИМОСТЬ»**

Наименование
объекта:

*«Внесение изменений в схемы размещения рекламных
конструкций на территории Шушенского района»*

Заказчик:

Каргополов Александр Александрович

Градостроительная документация

0001-14.01 С

И. директор



О.А.Авдеева

Шушенское-2020 г.

В разработке схемы принимали участие:

ГАП

Инженер



Е.А.Зеленовский

И.А.Горинов

					0001-14.01 С - ПЗ	Лист
Изм.	Лист	№ докум.	Подпись	Дата		2

А) Пояснительная записка

1. Вводная часть

Внесение в схемы размещения рекламных конструкций на территории Шушенского района выполнен в целях реализации Федерального закона от 12.03.2006 № 38-ФЗ «О рекламе», в соответствии с Федеральным законом от 06.10.2003 № 131-ФЗ «Об общих принципах организации местного самоуправления в Российской Федерации», утвержденных проектов организации дорожного движения муниципальных образований поселений Шушенского района, на основании муниципального контракта №24 от 29 января 2014года.

2. Цели разработки внесение изменений в схемы размещения рекламных конструкций на территории Шушенского района


1. Внесение изменений в схемы размещения рекламных конструкций является документом, определяющим места размещения рекламных конструкций, типы и виды рекламных конструкций, установка которых допускается в данных местах.

2. Настоящая схема по внесению изменений размещения рекламных конструкций на территории муниципального образования Шушенского района (далее - Схема):устанавливает необходимые требования по обеспечению благоприятной визуально-рекламной среды для граждан, при размещении, эксплуатации и демонтажа рекламных конструкций на территории Шушенского района; определяет соответствие размещения наружной рекламы архитектурному облику сложившейся застройки.


3. Внесены изменения в Ведомость рекламных конструкций п.65, 66, 67 ,68.

					0001-14.01 С - ПЗ	Лист
Изм.	Лист	№ докум.	Подпись	Дата		4/3

Схема размещения рекламных конструкций в пгт Шушенское

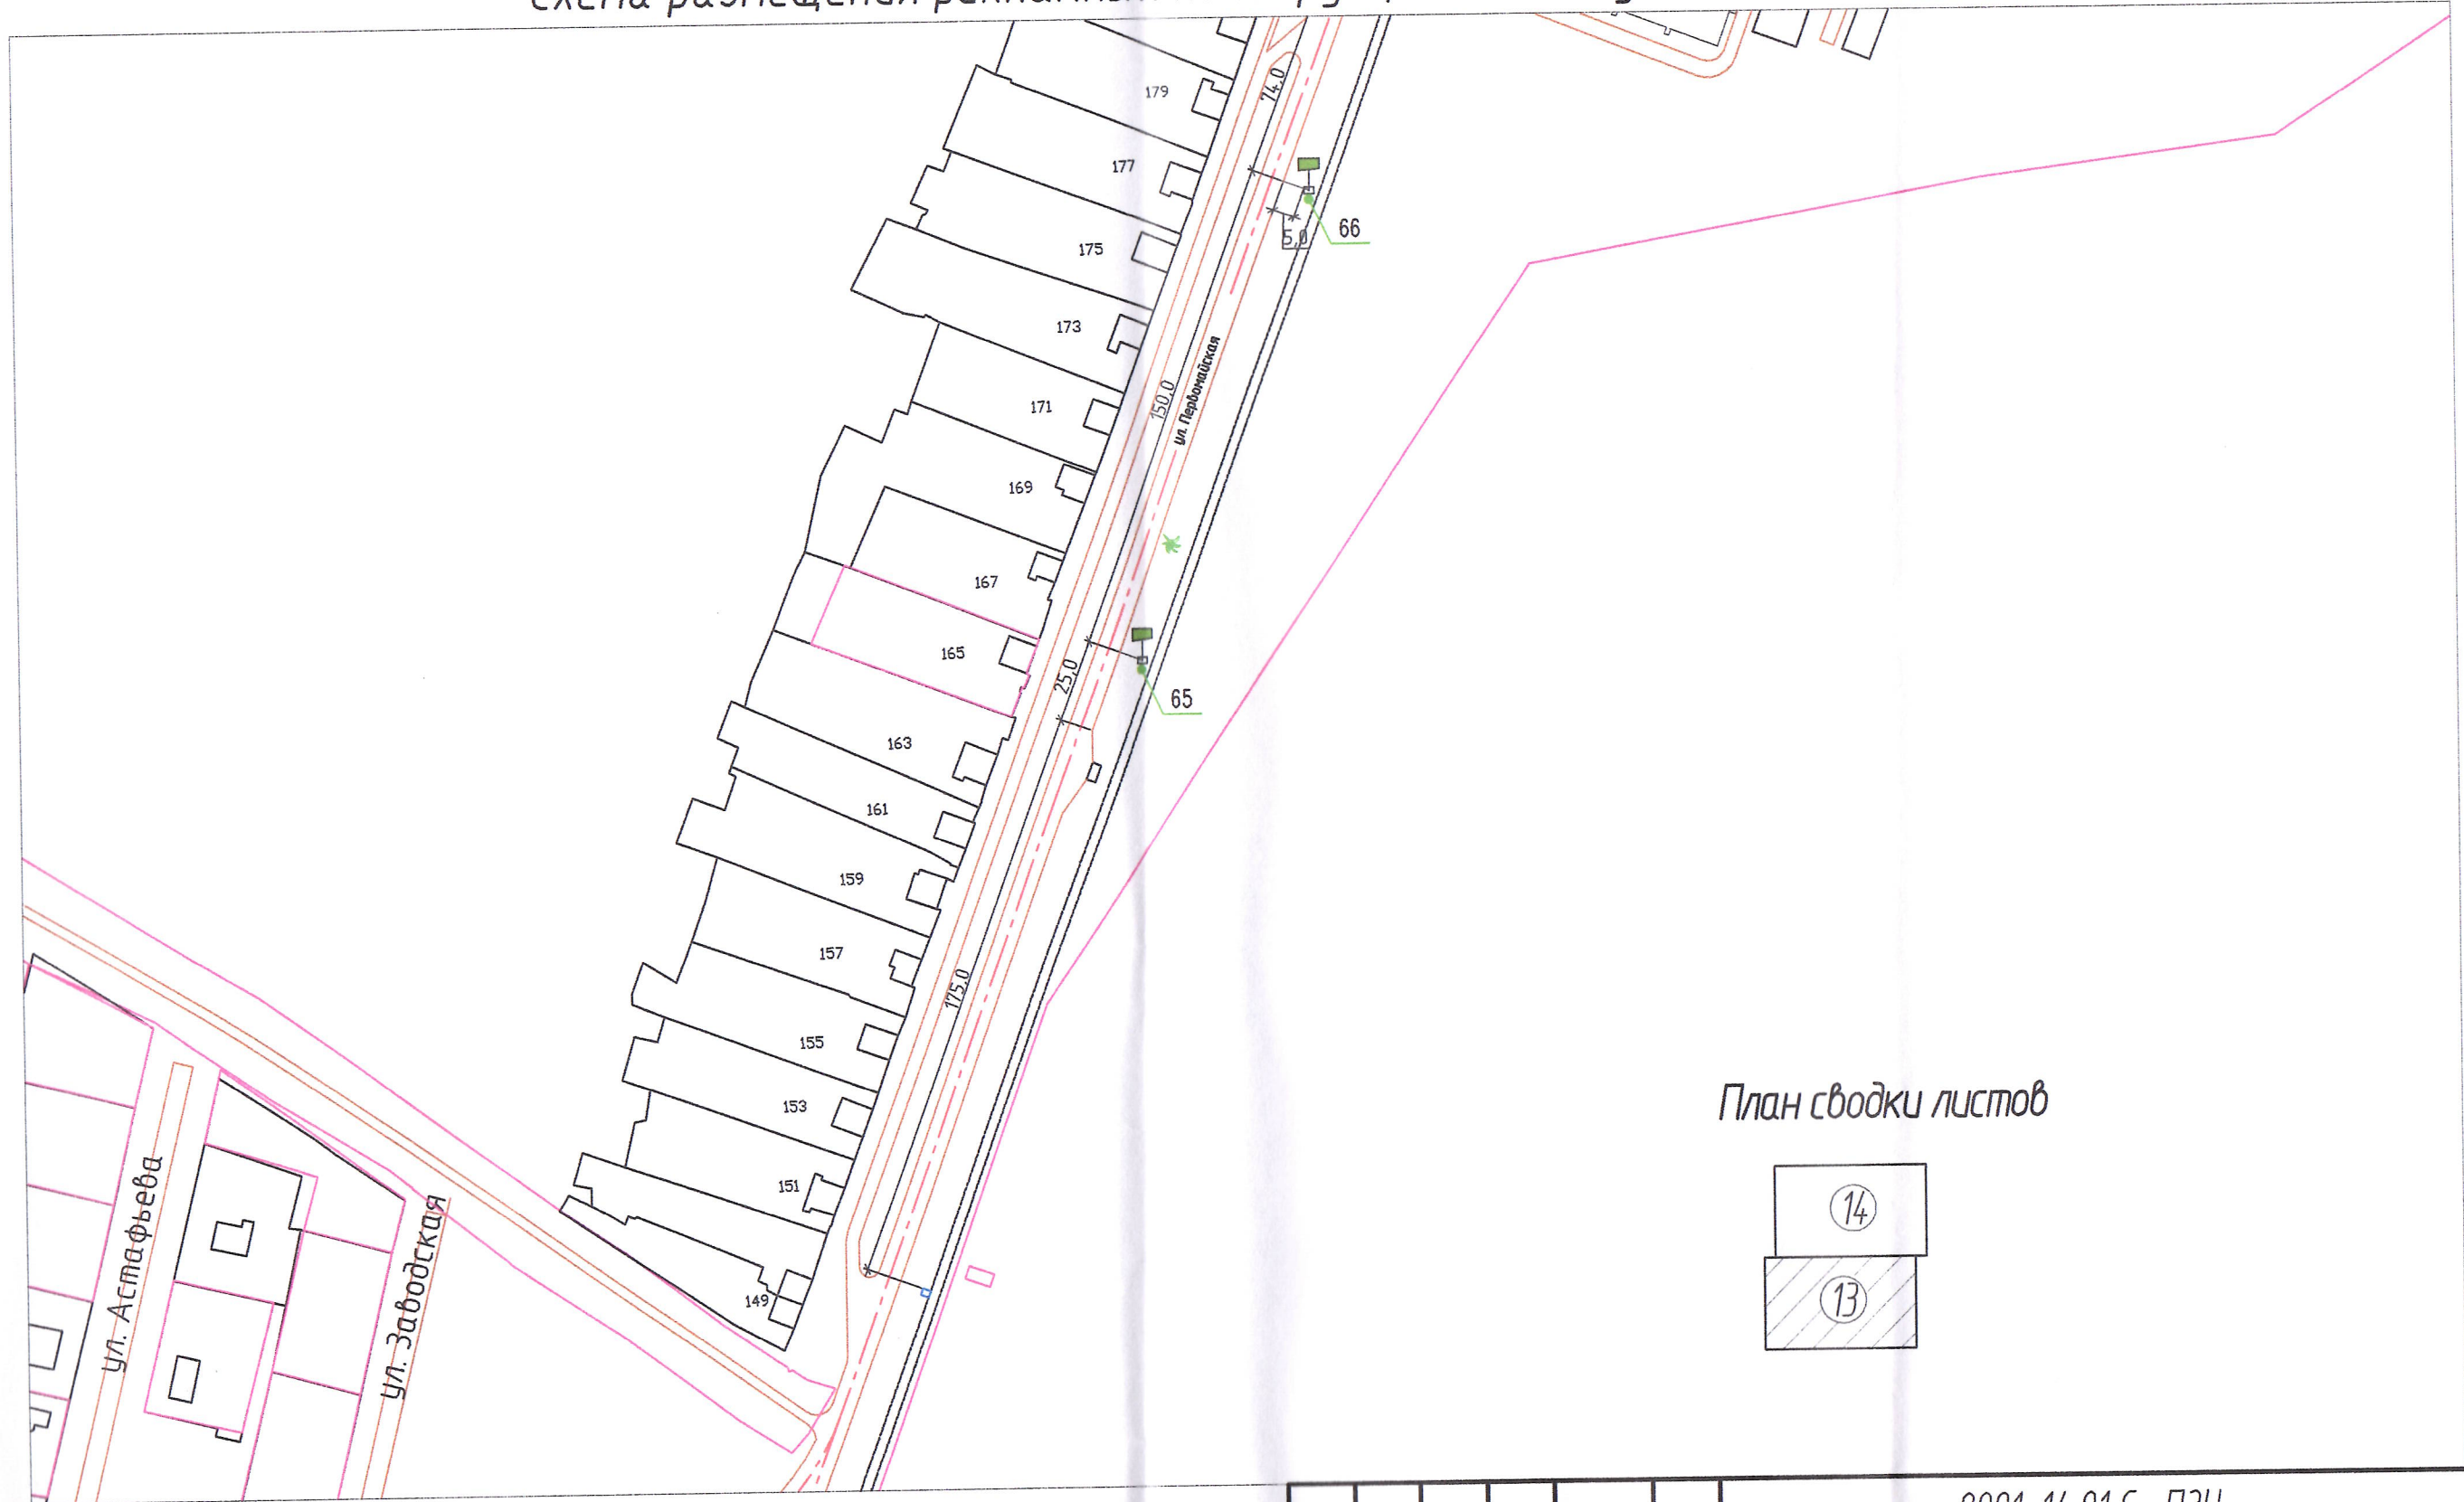

План сводки листов

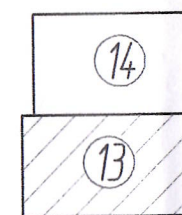

Условные обозначения




- щитовая конструкция с размером информационного поля 6,0х3,0м (щит)
- граница населенного пункта

						0001-14.01 С ПЗУ		
						Администрация Шушенского района		
Изм.	Кол.уч.	Лист	И док.	Подпись	Дата	Схема размещения рекламных конструкций на территории Шушенского района.	Стадия	Лист
ГИП					06.20		Г.Д.	13/4
ГАП					06.20			14/4
Н.контроль					06.20	Схема размещения рекламных конструкций в пгт Шушенское. Условные обозначения.	000 "Земля и Недвижимость"	

Схема размещения рекламных конструкций в пгт Шушенское



План сводки листов

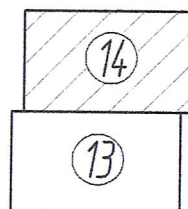

Условные обозначения

- щитовая конструкция с размером информационного поля 6,0х3,0м (щит)
- граница населенного пункта

						0001-14.01 С ПЗУ			
						Администрация Шушенского района			
Изм.	Кол.уч.	Лист	И док.	Подпись	Дата				
						Схема размещения рекламных конструкций на территории Шушенского района.	Стадия	Лист	Листов
ГИП					06.20		Г.Д.	14/5	14/9
ГАП					06.20	Схема размещения рекламных конструкций в пгт Шушенское. Условные обозначения.	ООО "Земля и Недвижимость"		
Н.контроль					06.20				

Ведомость рекламных конструкций в пгт Шушенское

№ на плане	Местоположение	Вид собственности	Тип конструкции	Информационное поле, м
1	пгт Шушенское, ул. Первомайская, район КНС	муниципальная	Рекламный щит	1,2x1,8
2	пгт Шушенское, ул. Первомайская, район МКК	муниципальная	Рекламный щит	1,2x1,8
3	пгт Шушенское, ул. Первомайская, район АЗС №213	муниципальная	Рекламный щит	1,2x1,8
4	пгт Шушенское, квартал МКК район д.16	муниципальная	Рекламный щит	0,9x1,6
5	пгт Шушенское, ул. Первомайская, район д.131	муниципальная	Рекламный щит	6,0x3,0
6	пгт Шушенское, ул. Пушкина, район д.43	муниципальная	Настенное панно	0,8x1,2
7	пгт Шушенское, ул. Полукольева, район кафе «Хуторок»	муниципальная	Рекламный щит «Кафе Хуторок»	1,2x1,8
8	пгт Шушенское, ул. Полукольева, район кафе «Хуторок»	муниципальная	Рекламный щит	1,2x1,8
9	пгт Шушенское, ул. Полукольева, район кафе «Хуторок»	муниципальная	Рекламный щит	1,4x3,0
10	пгт Шушенское, ул. Полукольева, район кафе «Станица»	муниципальная	Рекламный щит	1,2x1,8
11	пгт Шушенское, 1 мкр, д.12 (социальная)	муниципальная	Брандмауэр	1,5x2,0
12	пгт Шушенское, 1 мкр, район д.6	муниципальная	Брандмауэр	1,0x1,5
13	пгт Шушенское, ул. Полукольева, 6 павильон «i-com»	муниципальная	Настенное панно	2,0x2,5
14	пгт Шушенское, 1 мкр д.9а, павильон «Ермолино»	муниципальная	Настенное панно на павильоне	4,0x2,0
15	пгт Шушенское, 2 мкр, район магазина «Нера», остановочный пункт	муниципальная	Настенное панно на павильоне	2,0x1,5
16	пгт Шушенское, 3 мкр, д.3, район магазина «Prestige»	муниципальная	Рекламный щит	2,5x1,5
17	пгт Шушенское, 2 мкр, район д.55, павильон «Зеленый луг»	муниципальная	Настенное панно	2,5x2,0

Изм.	Лист	№ докум.	Подпись	Дата

0001-14.01 С - ПЗ

Лист

12/6

18	пгт Шушенское, 2 мкр, д.58«А»	муници- пальная	Настенное панно	1,5x1,0
19	пгт Шушенское, 2 мкр, д.58 «А»	муници- пальная	Настенное панно	4,0x1,0
20	пгт Шушенское, ул. Полу- кольцевая, блок павильонов в районе магазина «Маяк»	муници- пальная	Настенное панно	2,0x3,0
21	пгт Шушенское, ул. Полу- кольцевая, блок павильонов в районе магазина «Маяк»	муници- пальная	Брандмауэр	2,0x3,0
22	пгт Шушенское, ул. Полу- кольцевая, блок павильонов в районе магазина «Маяк»	муници- пальная	Брандмауэр	6,0x2,5
23	пгт Шушенское, ул. Полу- кольцевая, блок павильонов в районе магазина «Маяк»	муници- пальная	Брандмауэр	2,0x2,5
24	пгт Шушенское, ул. Полу- кольцевая, блок павильонов в районе магазина «Маяк»	муници- пальная	Брандмауэр	2,0x2,5
25	пгт Шушенское, ул. Полу- кольцевая, блок павильонов в районе магазина «Маяк»	муници- пальная	Брандмауэр	4,0x2,5
26	пгт Шушенское, ул. Полу- кольцевая, блок павильонов в районе магазина «Маяк»	муници- пальная	Брандмауэр	5,0x3,0
27	пгт Шушенское, ул. Полу- кольцевая, блок павильонов в районе магазина «Маяк»	муници- пальная	Настенное панно	1,2x2,0 1,2x1,8
28	пгт Шушенское, ул. Полу- кольцевая, уч. № 44 (автово- кзал)	краевая	Брандмауэр	6,0x3,0
29	пгт Шушенское, ул. Полу- кольцевая, уч. № 44 (автово- кзал)	краевая	Настенное панно	2,5x4,0
30	пгт Шушенское, ул. Полу- кольцевая, уч. № 44 (автово- кзал)	краевая	Настенное панно	2,5x2,0
31	пгт Шушенское, ул. Полукольцевая, район автовокзала	муници- пальная	Электронное табло	6,0x3,0
32	пгт Шушенское, центральный рынок	муници- пальная	Настенное панно	3,0x1,5
33	пгт Шушенское, центральный рынок	муници- пальная	Настенное панно	3,0x1,5
34	пгт Шушенское, центральный рынок	муници- пальная	Настенное панно	3,0x1,5
35	пгт Шушенское, центральный рынок	муници- пальная	Настенное панно	3,0x1,5
36	пгт Шушенское, центральный	муници-	Настенное панно	3,0x1,5

	рынок	пальная		
37	пгт Шушенское, центральный рынок	муници- пальная	Настенное панно	2,0x1,5
38	пгт Шушенское, центральный рынок	муници- пальная	Настенное панно	3,0x1,5
39	пгт Шушенское, центральный рынок	муници- пальная	Настенное панно	3,0x1,5
40	пгт Шушенское, центральный рынок	муници- пальная	Настенное панно	3,0x1,5
41	пгт Шушенское, центральный рынок	муници- пальная	Настенное панно	3,0x1,5
42	пгт Шушенское, центральный рынок	муници- пальная	Настенное панно	3,0x1,5
43	пгт Шушенское, центральный рынок	муници- пальная	Настенное панно	3,0x1,5
44	пгт Шушенское, центральный рынок	муници- пальная	Настенное панно	3,0x1,5
45	пгт Шушенское, центральный рынок	муници- пальная	Настенное панно	3,0x1,5
46	пгт Шушенское, центральный рынок	муници- пальная	Настенное панно	3,0x1,5
47	пгт Шушенское, центральный рынок	муници- пальная	Настенное панно	3,0x1,5
48	пгт Шушенское, в районе центрального рынка	муници- пальная	Настенное панно	3,0x2,0
49	пгт Шушенское, в районе центрального рынка	муници- пальная	Настенное панно	3,0x2,0
50	пгт Шушенское, в районе центрального рынка	муници- пальная	Настенное панно	4,0x1,0
51	пгт Шушенское, ул. Первомайская, район магазина «Лесной» киоск №1	муници- пальная	Настенное панно	2,0x1,5
52	пгт Шушенское, кв. Строителей, д. 9	муници- пальная	Настенное панно	1,5x1,5
53	пгт Шушенское, кв. Строителей, в районе д. 38	муници- пальная	Рекламный щит	6,0x2,0
54	пгт Шушенское, ул. Горького, район д.24Б	муници- пальная	Рекламный щит	2,4x1,8
55	пгт Шушенское, ул. Горького, 49»А»	муници- пальная	Рекламный щит	2,0x1,5
56	пгт Шушенское, ул. Пионерская, район д.13	муници- пальная	Рекламный щит	2,4x1,8
57	пгт Шушенское, ул. Пионерская, в районе д.11	муници- пальная	Рекламный щит	2,4x1,8
58	пгт Шушенское, ул. Горького, д. 6	муници- пальная	Настенное панно	2,4x1,8

59	пгт Шушенское, ул.Победы, район д.24Б (соци- альная)	муници- пальная	Настенное панно	3,0x1,0
60	пгт Шушенское, ул.Победы, район д.24Б	муници- пальная	Настенное панно	2,0x1,5
61	пгт Шушенское, ул.Победы, район д.24Б	муници- пальная	Настенное панно	1,5x1,2
62	пгт Шушенское, ул. Крупская, район д.79	муници- пальная	Рекламный щит	6,0x3,0
63	пгт Шушенское, ул. Перво- майская, 6	муници- пальная	Рекламный щит	2,0x6,0
64	пгт Шушенское, ул. Полукольцевая, в районе № 15	муници- пальная	Рекламный щит	2,0x6,0
65	пгт Шушенское, ул. Полукольцевая, в районе дома № 167	частная	Рекламный щит	6,0x3,0
66	пгт Шушенское, ул. Полукольцевая, в районе дома № 179	частная	Рекламный щит	6,0x3,0
67	пгт Шушенское, ул. Полукольцевая, в районе дома № 189	частная	Рекламный щит	6,0x3,0
68	пгт Шушенское, ул. Полукольцевая, в районе дома № 199	частная	Рекламный щит	6,0x3,0

Изм.	Лист	№ докум.	Подпись	Дата

0001-14.01 С - ПЗ

Лист

15/19